



**Draft County Donegal
Development Plan
2018 - 2024**

**Dréacht Plean Forbartha
Contae Dhún na nGall
2018 - 2024**


**Layer 2B - Map 15.9
Sraith 2B - Léarscáil 15.9**

**An Charraig
Carrick**

**Settlement Framework
Creatlach Lonnaíochta**



Settlement Boundary
Teorainn Lonnaíochta

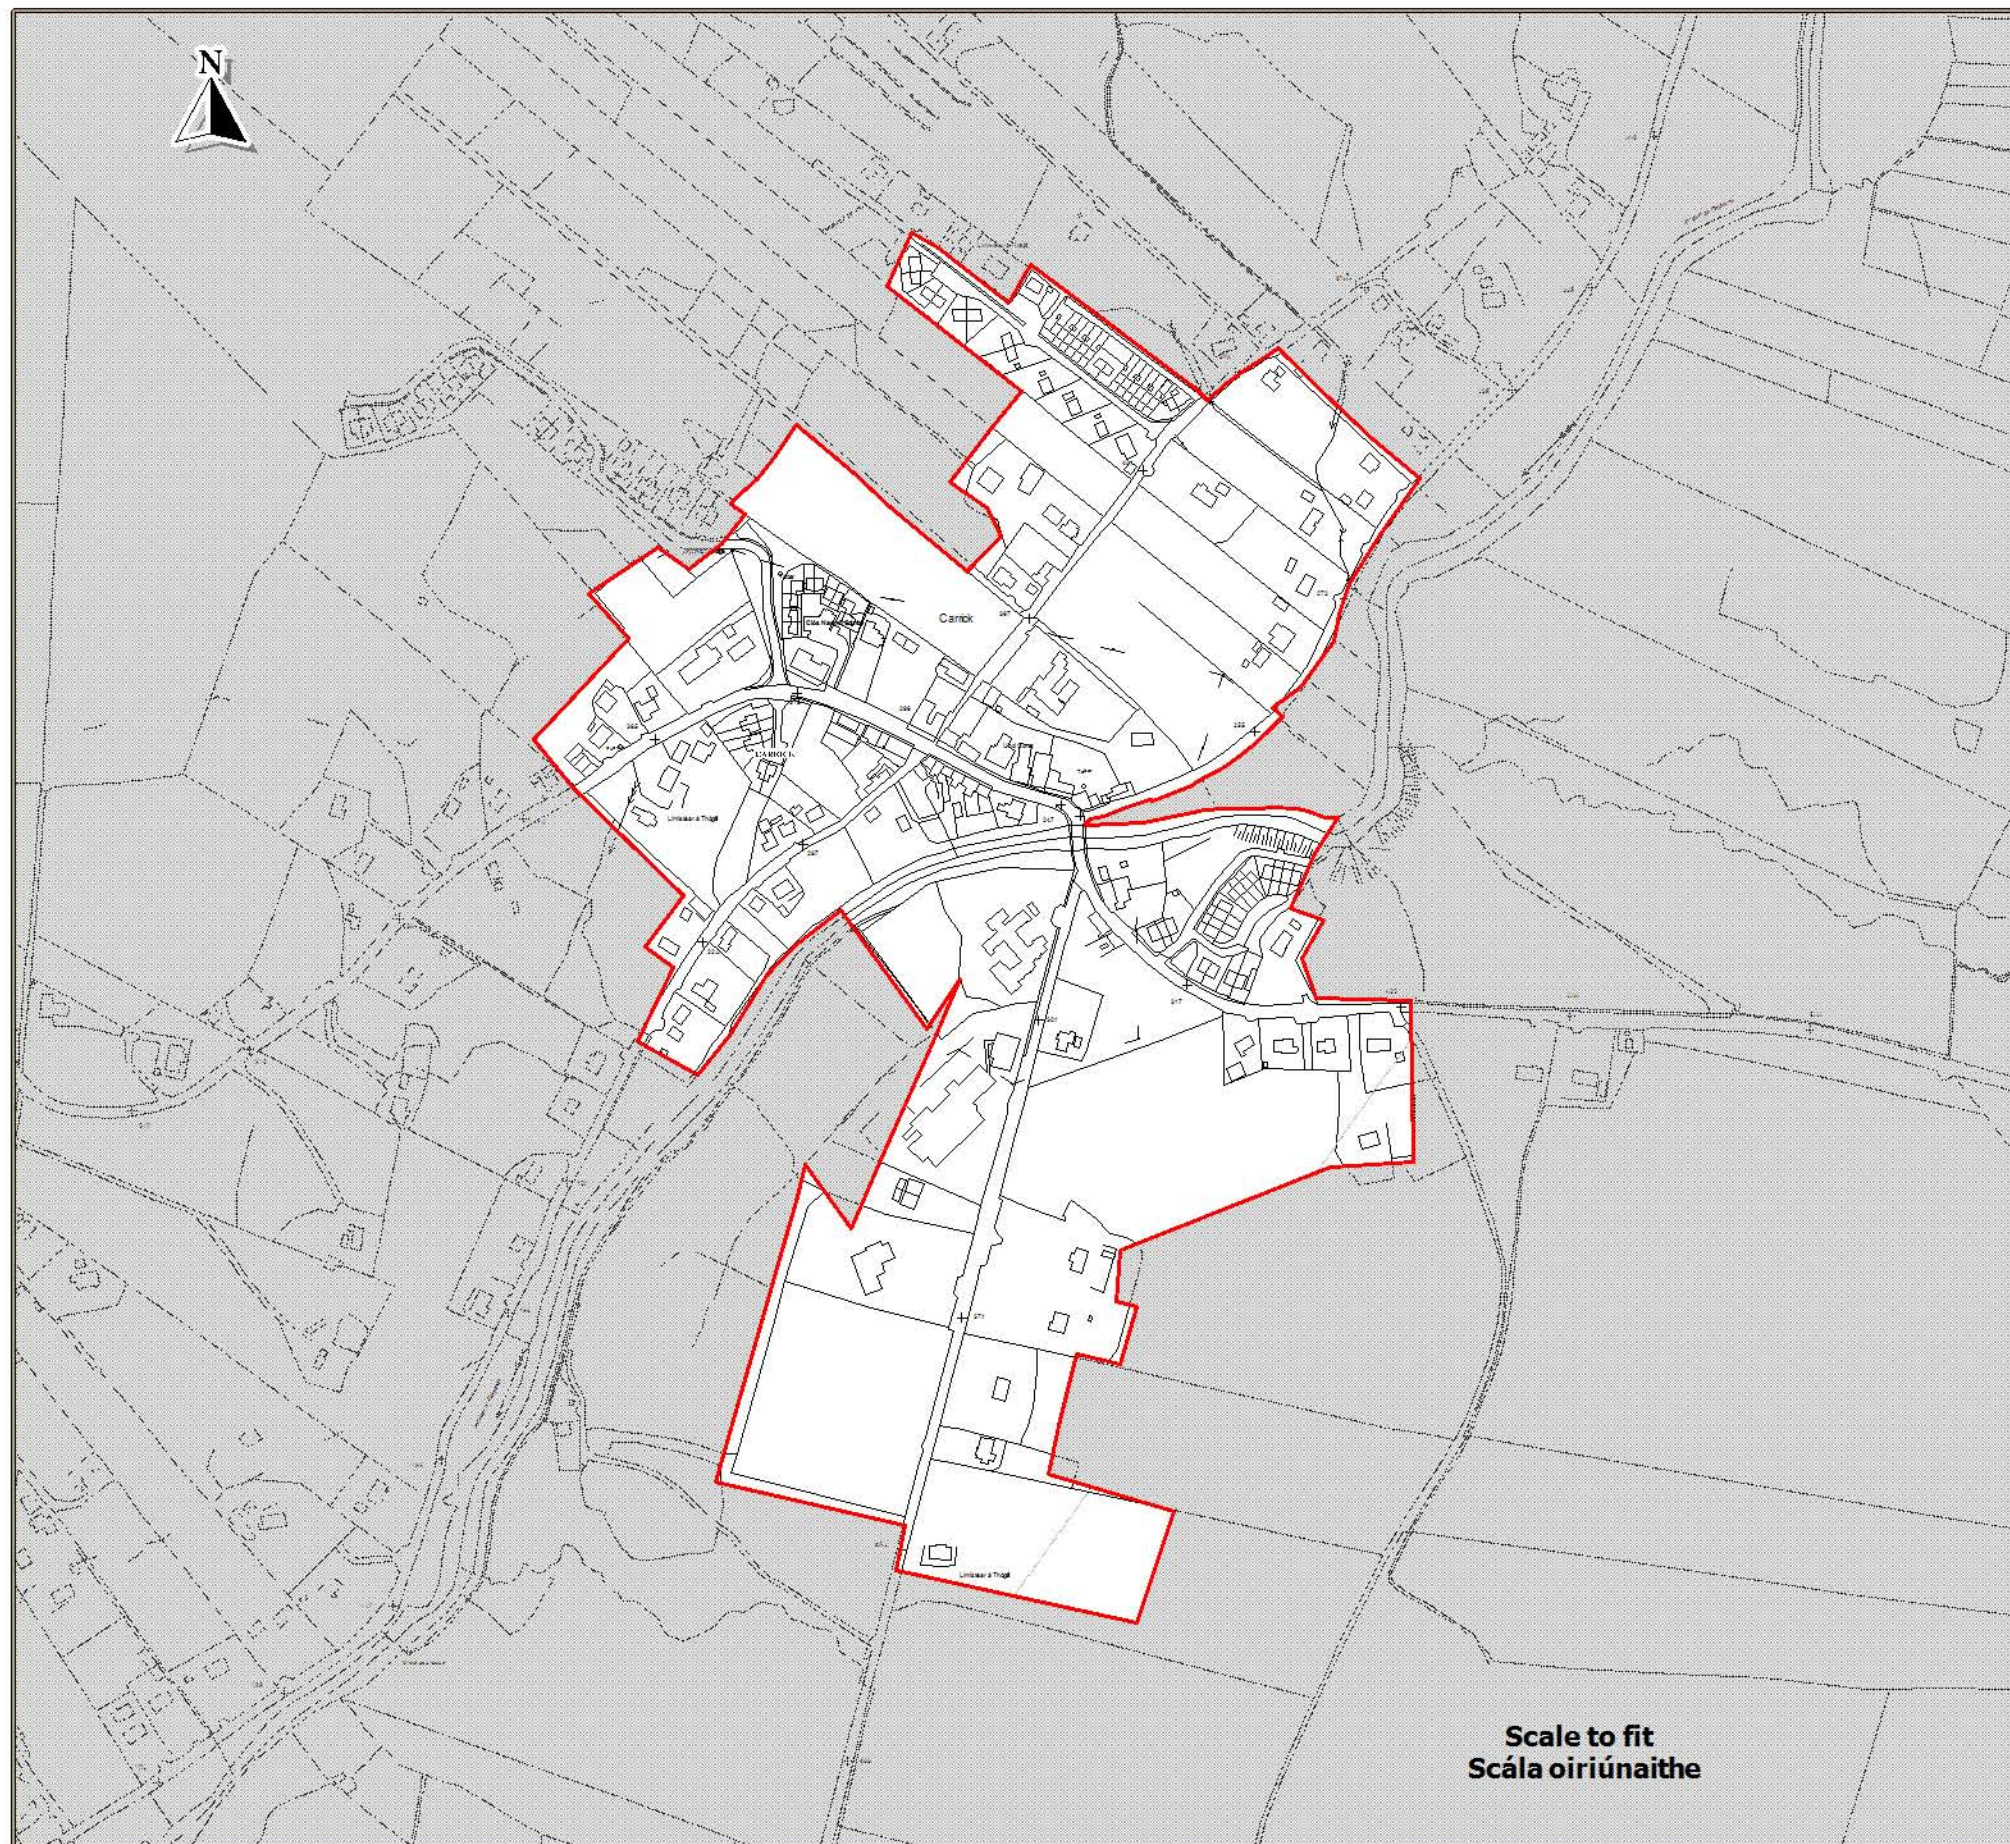

Source - Donegal County Council
Foinse - Comhairle Chontae Dhún na nGall

Ordnance Survey Ireland data reproduced under OSI Licence Number 2017/02/CCMA/Donegal County Council. Unauthorised reproduction infringes Ordnance Survey Ireland and Government of Ireland copyright. Ordnance Survey Ireland, 2017. Donegal County Council, 2017.
Sonraí de chuid Shuirbhéireacht Ordnáis Éireann ama atáirgeadh faoi Uimhir Cheadúnais SOÉ 2017/02/CCMA Comhairle Contae Dhún na nGall. Má dhéantar é seo a atáirgeadh gan údarás, sáróidh sé cóipcheart Shuirbhéireacht Ordnáis Éireann agus Rialtas na hÉireann. Shuirbhéireacht Ordnáis Éireann, 2017. Comhairle Contae Dhún na nGall, 2017.
To be read in conjunction with relevant accompanying text contained in the front section of this appendix as well as other relevant objectives & policies of the CDP.
Le léamh i gcomhar leis an téacs ábhartha tionlacain atá chun tosaigh sa chuid seo den aguisín chomh málh le cuspóir agus beartaí ábhartha eile sa PFC.