



**Draft County Donegal
Development Plan
2018 - 2024**


**Dréacht Plean Forbartha
Contae Dhún na nGall
2018 - 2024**

Layer 2B - Map 15.21
Sraith 2B - Léarscáil 15.21

**Raphoe
Ráth Bhoth**

Settlement Framework
Creat Lonnaíochta

-  Settlement Envelopes
Imchlúdaigh Lonnaíochta
-  Town Centre
Lár an Bhaile

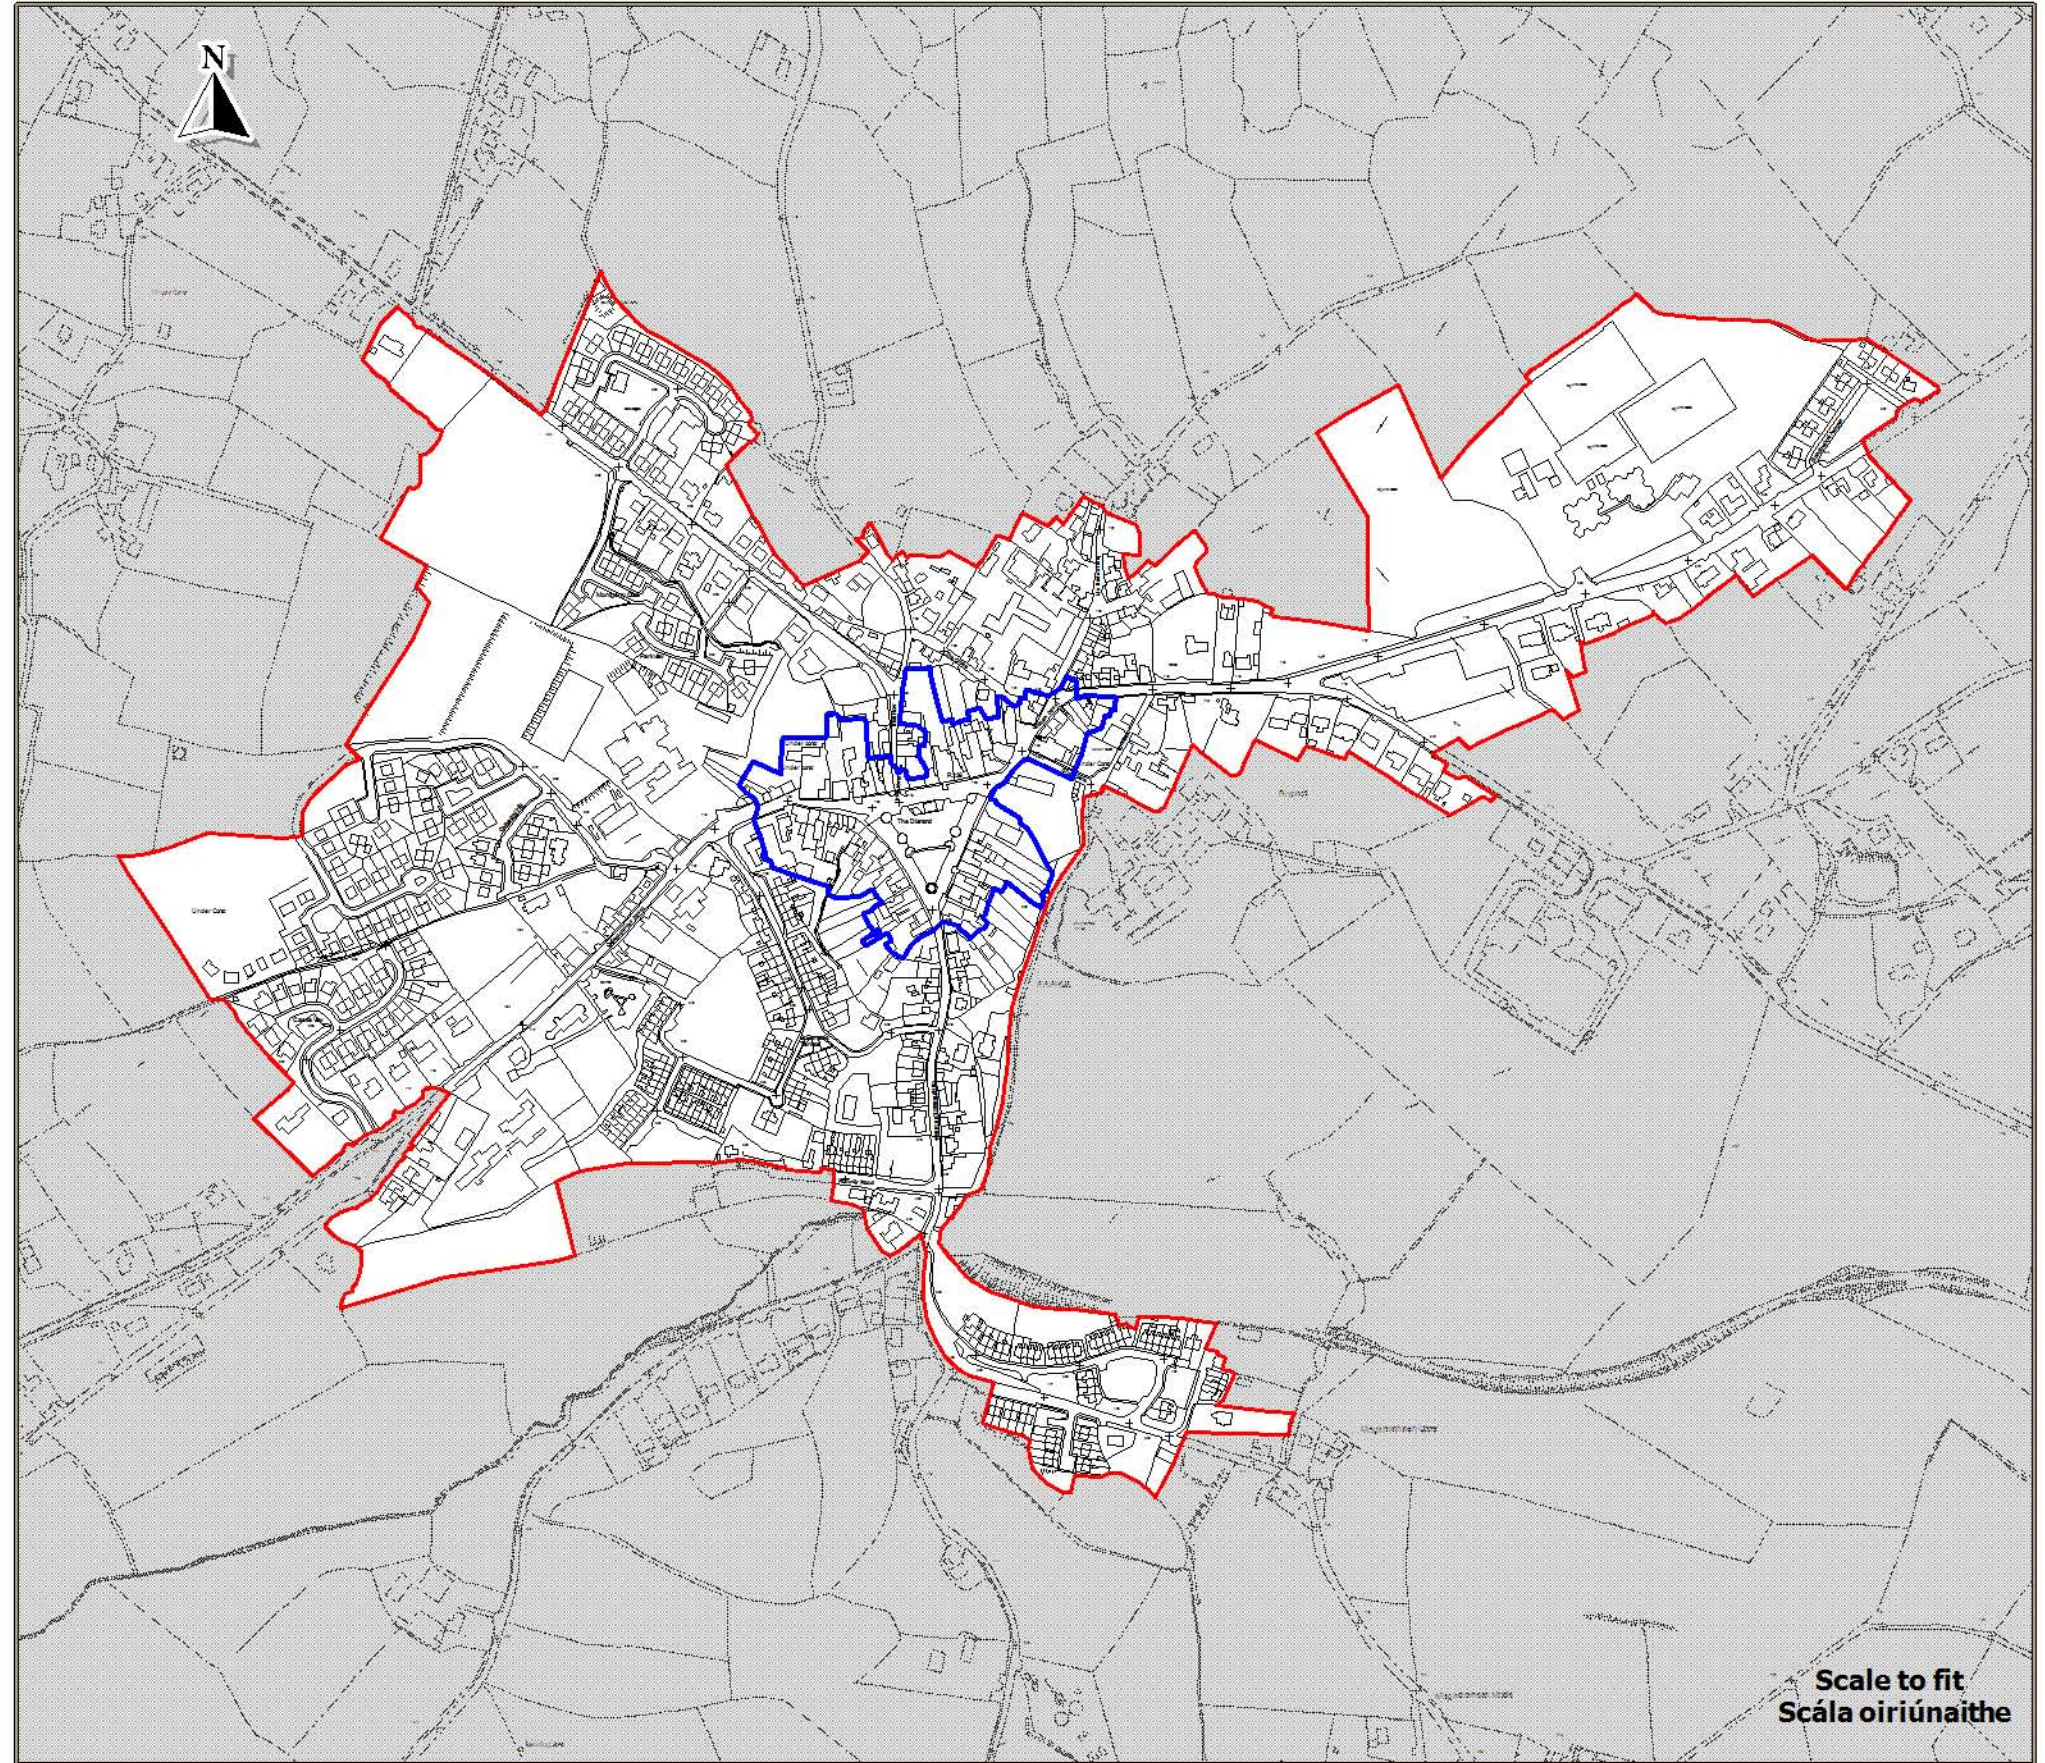

Scale to fit
Scála oiriúnaithe

Ordnance Survey Ireland data reproduced under OSI Licence Number 2017/02/CCMA/Donagall County Council. Unauthorised reproduction infringes Ordnance Survey Ireland and Government of Ireland copyright. Ordnance Survey Ireland, 2017. Donegal County Council, 2017.

Sonraí de chuid Shuirbhéireacht Ordnáis Éireann arna atáirgeadh faoi Uimhir Cheadúnais SOÉ 2017/02/CCMA Comhairle Contae Dhún na nGall. Má dhéantar é seo a atáirgeadh gan údarás, sáróidh sé cóipcheart Shuirbhéireacht Ordnáis Éireann agus Rialtas na hÉireann. Shuirbhéireacht Ordnáis Éireann, 2017. Comhairle Contae Dhún na nGall, 2017.

To be read in conjunction with relevant accompanying text contained in the front section of this appendix as well as other relevant objectives & policies of the CDP.
Le léamh i gcomhar leis an téacs ábhartha tionlacán atá chun tosaigh sa chuid seo den aguisín chomh maith le cuspóir agus beartais ábhartha eile sa PFC.